

ΕΦΗΜΕΡΙΣ ΤΗΣ ΚΥΒΕΡΝΗΣΕΩΣ
ΤΗΣ ΕΛΛΗΝΙΚΗΣ ΔΗΜΟΚΡΑΤΙΑΣ

ΕΝ ΑΘΗΝΑΙΣ ΤΗ, 21 ΙΑΝΟΥΑΡΙΟΥ 1980 | ΤΕΥΧΟΣ ΤΕΤΑΡΤΟΝ | ΑΡΙΘΜΟΣ ΦΥΛΛΟΥ 28

ΠΕΡΙΕΧΟΜΕΝΑ

ΑΠΑΛΛΟΤΡΙΩΣΕΙΣ

ΑΠΟΦΑΣΕΙΣ

ΑΠΑΛΛΟΤΡΙΩΣΕΙΣ

ΑΠΟΦΑΣΕΙΣ

'Αριθ. Ζα/2190/79 (1)

Περὶ κηρύξεως ὡς ἀναδασωτέας δημόσιας δασικῆς ἐκτάσεως στὴ θέση "Αγ. Γεώργιος τῆς Κοινότητας Κερυνείας Αἰγιαλείας τοῦ Ν. 'Αχαΐας.

Ο ΝΟΜΑΡΧΗΣ ΑΧΑΪΑΣ

Σύμφωνα μέ:

1. Τὶς διατάξεις: α) Τοῦ ἄρθρου 117 παρ. 3 τοῦ Συντάγματος τῆς Ἑλλάδος.

β) Τῶν ἄρθρων 188- 205 τοῦ Ν.Δ. 86/69 «περὶ Δασικοῦ Κώδικος»

γ) Τοῦ Νόμου 3200/1955 «περὶ διοικητικῆς ἀποκεντρώσεως» σὲ συνδυασμὸ μὲ τὶς διατάξεις τοῦ Ν.Δ. 532/1970 «περὶ συμπληρώσεως τῶν διατάξεων «περὶ διοικητικῆς ἀποκεντρώσεως» καὶ τοῦ 709/1970 Β. Δ/τος, ποὺ ἐκδόθηκε σὲ ἐκτέλεση αὐτοῦ.

2. Τὶς ἑξῆς διαταγὲς τοῦ 'Υπουργείου Γεωργίας:

α) 5684/499/ἐγκ. 48/11.2.71
β) 88854/7483/ἐγκ. 104/1.10.75
γ) 114812/2946/ἐγκ. 154/23.12.75
δ) 105582/539/13.2.1976
ε) 215696/1451/9.5.77
στ) 217606/1610/13.6.77
ζ) 204809/761/24.2.78

3. Τὴν πρόταση ποὺ ὑποβλήθηκε μὲ τὴν 4330/18.10.79 ἀναφορὰ τοῦ ἁρμόδιου Δασαρχείου Αἰγίου σχετικὰ μὲ τὴν κήρυξη ὡς ἀναδασωτέας τῆς κατωτέρω δασικῆς ἐκτάσεως καὶ

4. Τὴν ἀριθ. Α. 14058/30.6.78 ἄρθρ. 5 κεφ. Θ ΙΙΙ ἐδ. 20 ἀπόφαση τοῦ Νομάρχη 'Αχαΐας, ποὺ ἐξουσιοδοτεῖ τοὺς Προϊσταμένους τῶν ὑπηρεσιῶν νὰ ὑπογράφουν Ε.Ν.

'Επειδὴ ἡ ἔκταση χρειάζεται προστασία γιὰ τὴν ἐπαναδημιουργία τῆς δασικῆς βλαστήσεως ποὺ καταστράφηκε ὁλοσχερῶς ἀπὸ πυρκαγιὰ στὶς 19.9.79 καὶ δὲν ὑπάρχει φιλοδασικὴ ἐπιτροπὴ γιὰ νὰ γνωμοδοτήσει πάνω στὸ θέμα αὐτό, ἀποφασίζουμε:

Κηρύσσουμε ὡς ἀναδασωτέα, μὲ σκοπὸ τὴν προστασία γιὰ τὴν ἐπαναδημιουργία τῆς δασικῆς βλαστήσεως ποὺ κάηκε, δημόσια δασικὴ ἔκταση 1,5 στρέμματα.

'Η ἔκταση αὐτὴ ποὺ βρίσκεται στὴ θέση "Αγ. Γεώργιος τῆς περιφέρειας τῆς Κοινότητας Κερυνείας Αἰγιαλείας, Νομοῦ 'Αχαΐας, καλυπτόταν ἀπὸ ἀείφυλλα πλατύφυλλα καὶ καταστράφηκε ὁλοσχερῶς στὶς 19 Σ/βρίου 1979 ἀπὸ πυρκαγιά.

Σχετικὸ τὸ σχεδιάγραμμα 1:20.000 τὸ ὁποῖο ἀποτελεῖ ἀναπόσπαστο μέρος τῆς ἀποφάσεως ὡς καὶ τὸ ἀπὸ 2.10.79 μὲ κλίμακα 1:1000 κατατοπιστικὸ σχεδιάγραμμα καὶ μὲ ὅρια:

'Ανατολικά: Μὲ σταφιδάμπελο καὶ δασικὴ ἔκταση

Δυτικά: Μὲ ἐπαρχιακὸ δρόμο 'Ελίκης Κερυνείας


Βόρεια: Μὲ δημόσια δασικὴ ἔκταση

Νότια: Μὲ ἐλαιόκτημα Παναγιώτη Γ. Κιντῆ


'Η ἀπόφαση αὐτὴ νὰ δημοσιευθεῖ στὴν 'Εφημερίδα τῆς Κυβερνήσεως.

Πάτραι, 3 Νοεμβρίου 1979

Μὲ ἐντολὴ Νομάρχη
'Ο Δ/ντὴς Δασῶν κ.ἀ.α.
ΑΛΕΞ. ΜΠΛΕΤΑΣ

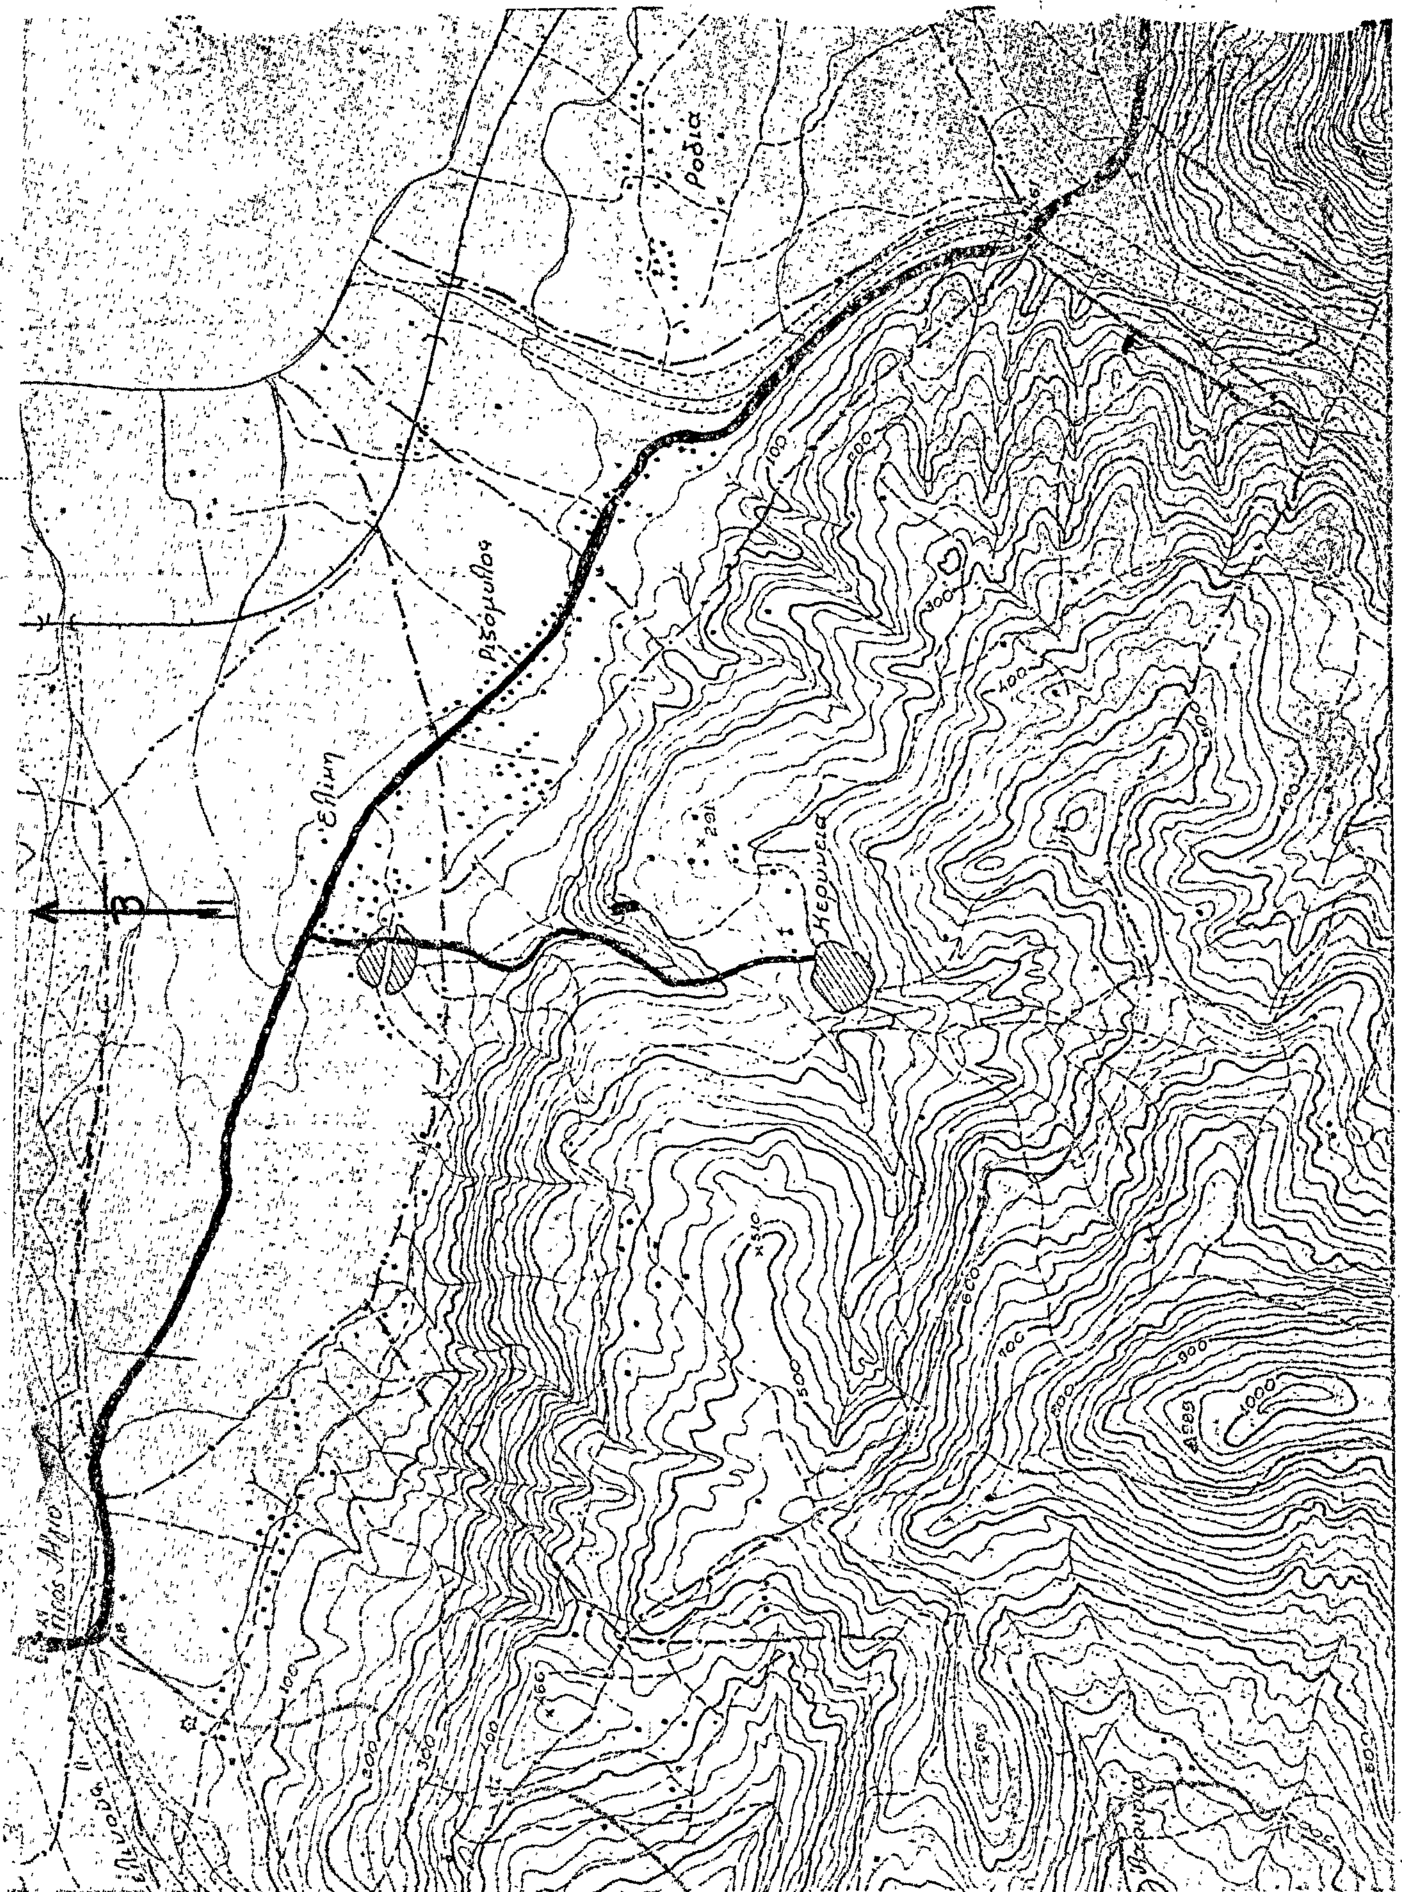

Ροδιά
Ριζόμυλος
Ελίκη
Κερύνεια
Β

ΔΙΑΓΡΑΜΜΑ ΑΝΑΔΑΣΩΤΕΑΣ ΕΚΤΑΣΕΩΣ
ΣΤΗ ΘΕΣΗ "ΑΓΙΟΣ ΓΕΩΡΓΙΟΣ" ΠΕΡΙΦΕΡΕΙΑΣ
ΚΟΙΝΟΤΗΤΟΣ ΚΕΡΥΝΕΙΑΣ
ΕΚΤΑΣΗ 1,5 στρεμ.
Κλίμαξ 1:1000

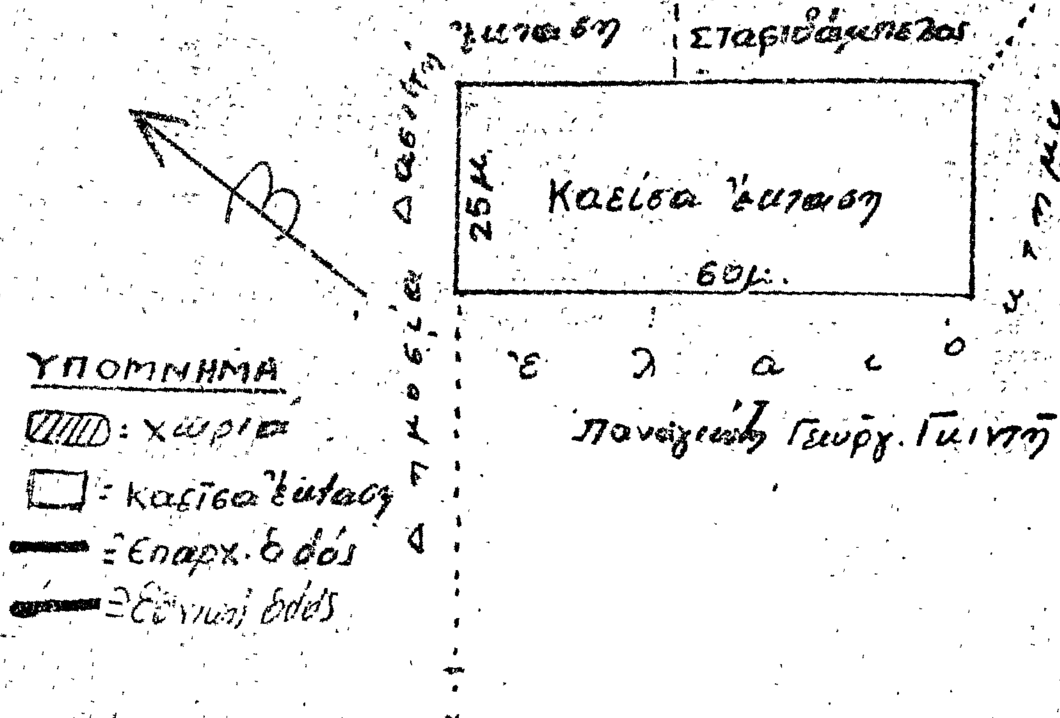

Επαρχιακή οδός Ελίκης-Κερύνειας →

Αίγιο 17 Οκτωβρίου 1979
Ο Δασάρχης Αιγίου

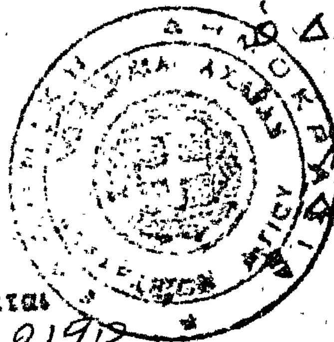

Μιχ. Χατζηλιούρας
Δασολόγος με 4ο βαθμό



Θεωρήθηκε και Εγκρίνεται
σύμφωνα με την αριθ. 7α 2190
σχετική απόφασή μας.
3/11/79
Πάτρα
Ο Δ/ντής Δασών

Αλ. Μπλίτρας
Δασολόγος με 4ο βαθμό

'Αριθ. 3215 (2)

Περὶ κηρύξεως ὡς ἀναδασωτέας δημόσιας δασικῆς ἐκτάσεως στὴ θέση «Τσαμᾶ» τῆς Κοινότητας Κρεστένων τοῦ Ν. 'Ηλείας.

Ο ΝΟΜΑΡΧΗΣ ΗΛΕΙΑΣ

Σύμφωνα μέ :

1. Τὶς διατάξεις : α) Τοῦ ἄρθρου 117 παρ. 3 τοῦ Συντάγματος τῆς 'Ελλάδος. β) Τῶν ἄρθρων 188 - 205 τοῦ Ν.Δ. 86/69 «περὶ Δασικοῦ Κώδικος». γ) Τοῦ Νόμου 3200/1955 «περὶ διοικητικῆς ἀποκεντρώσεως», σὲ συνδυασμὸ μὲ τὶς διατάξεις τοῦ Ν.Δ. 532/1970 «περὶ συμπληρώσεως τῶν διατάξεων περὶ διοικητικῆς ἀποκεντρώσεως» καὶ τοῦ 709/1970 Β.Δ/τος, ποὺ ἐκδόθηκε σὲ ἐκτέλεση αὐτοῦ.

2. Τὶς ἑξῆς διαταγὲς τοῦ 'Υπουργείου Γεωργίας :

α) 5684/499/ἐγκ.84/11.2.71
β) 88854/7483/ἐγκ.104/1.10.75 καὶ 114812/2946/ἐγκ. 154/24.12.75
γ) 10582/539/13.2.76
δ) 215696/1451/9.5.77

3. Τὴν πρόταση ποὺ ὑποβλήθηκε μὲ τὴν 3968/26.10.79 ἀναφορὰ τοῦ ἁρμόδιου Δασαρχείου 'Ολυμπίας, σχετικὰ μὲ τὴν κήρυξη ὡς ἀναδασωτέας τῆς δασικῆς ἐκτάσεως στὴ θέση « Τσαμᾶ» τῆς Κοινότητας Κρεστένων τοῦ Ν. 'Ηλείας. 'Επειδὴ ἡ ἔκταση χρειάζεται προστασία γιὰ τὴν ἐπαναδημιουργία τῆς δασικῆς βλαστήσεως ποὺ καταστράφηκε ὁλοσχερῶς ἀπὸ πυρκαγιὰ στὶς 1.10.79 καὶ δὲν ὑπάρχει φιλοδασικὴ ἐπιτροπὴ γιὰ νὰ γνωμοδοτήσει πάνω στὸ θέμα αὐτό, ἀποφασίζουμε :

Κηρύσσουμε ὡς ἀναδασωτέα, μὲ σκοπὸ τὴν προστασία γιὰ τὴν ἐπαναδημιουργία μὲ φυσικὴ ἀναγέννηση καὶ τεχνητῶς τῆς δασικῆς βλαστήσεως ποὺ κάηκε, δημόσια δασικὴ ἔκταση 70 συνολικὰ στρέμματα.

'Η ἔκταση αὐτή, ἡ ὁποία βρίσκεται στὴ θέση «Τσαμᾶ» τῆς περιφέρειας τῆς Κοινότητας Κρεστένων Νομοῦ 'Ηλείας, καλυπτόταν ἀπὸ δάσος χαλεπίου πεύκης, ποὺ καταστράφηκε ὁλοσχερῶς στὶς 1.10.79, ἀπὸ πυρκαγιὰ καὶ ἀποτελεῖται ἀπὸ δύο τμήματα (τμ. Ι στρ. 46, τμ. ΙΙ στρ. 24).


Σχετικὸ τὸ σχεδιάγραμμα μὲ κλίμακα 1 : 5.000, τὸ ὁποῖο ἀποτελεῖ ἀναπόσπαστο μέρος τῆς ἀποφάσεως αὐτῆς καὶ στὸ ὁποῖο ἡ ἔκταση φαίνεται μὲ τὰ στοιχεῖα τμ. Ι ΑΒΓΔΕΖΗΘΙΚΑ, τμ. ΙΙ ΛΜΝΞΟΠΛ καὶ μὲ ὅρια :


'Ανατολικά :
Δυτικά : "Οπως ἀναγράφονται στὸ σχεδιάγραμμα
Βόρεια :
Νότια :

'Η ἀπόφαση αὐτὴ νὰ δημοσιευθεῖ στὴν 'Εφημερίδα τῆς Κυβερνήσεως.

Πύργος, 1 Νοεμβρίου 1979

'Ο Νομάρχης
ΑΝΔΡΕΑΣ ΝΙΚΟΛΑΟΥ

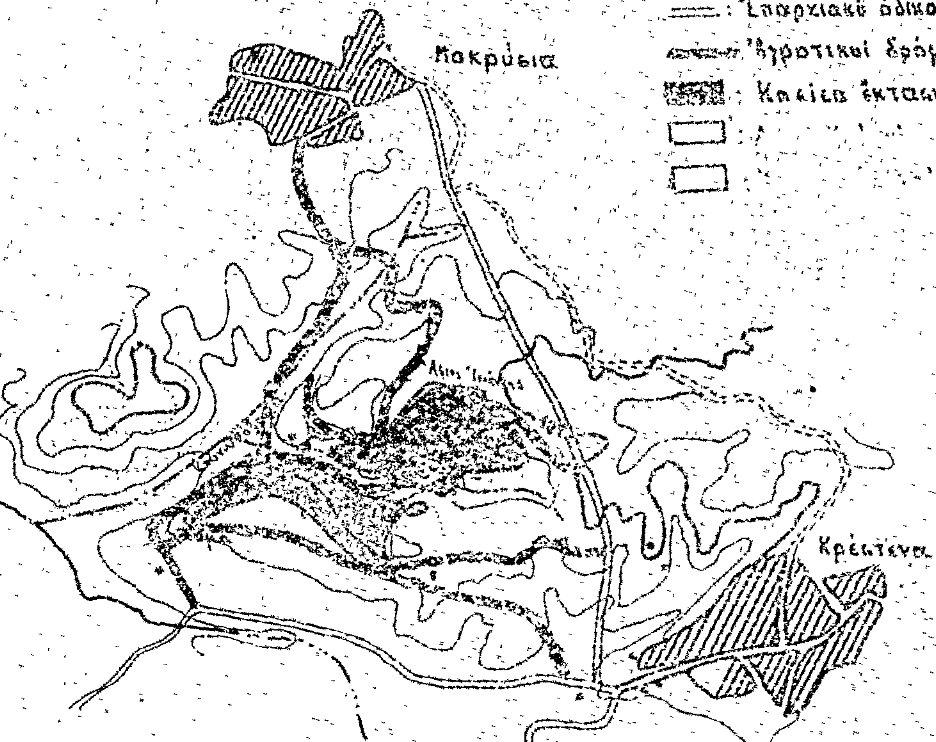
ΧΑΡΤΗΣ ΑΝΑΔΑΣΩΤΕΑΣ ΕΚΤΑΣΕΩΣ ΠΕΡΙΟΧΗΣ ΚΡΕΣΤΕΝΩΝ
Κλίμαξ 1:20.000
ΥΠΟΜΝΗΜΑ
Όρια κοινοτήτων
Έπαρχιακό όδικό δίκτυο
Άγροτικοί δρόμοι
Καῖεισα έκτασι
Μακρύσια
Κρέστενα

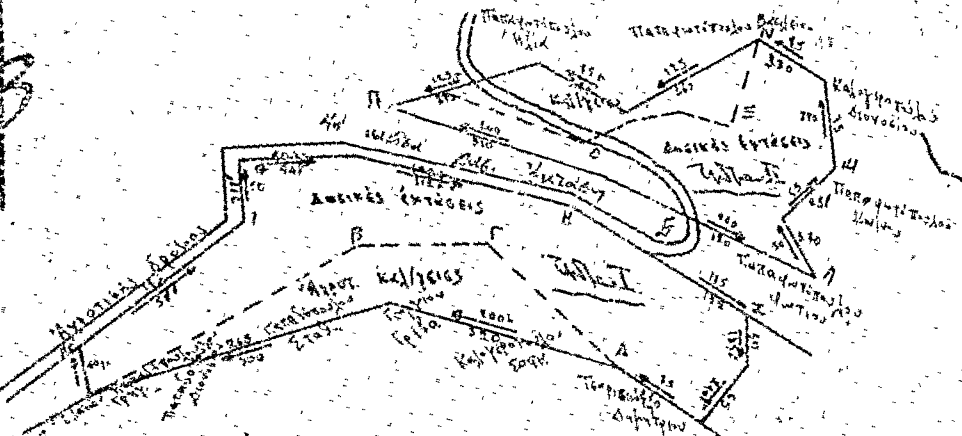
Τοπογραφικό σχεδιάγραμμα άναδασωτέας έκτάσεως περιοχής Κρεστένων
Κλίμαξ 1:5.000
Δασικές έκτάσεις

Κρέστενα
1 – 11 – 79
Ο Νομάρχης Ήλείας
Ο Διευθ. Δασῶν Ήλείας
Ο Δασάρχης Όλυμπίας
Ο Συντάξας



'Αριθ. 2125 (3)

Περὶ κηρύξεως ὡς ἀναδασωτέας δημόσιας δασικῆς ἐκτάσεως στὴ θέση Πασσαβά, τῆς Κοινότητας Χωσιαρίου, τοῦ Ν. Λακωνίας.

Ο ΝΟΜΑΡΧΗΣ ΛΑΚΩΝΙΑΣ

Σύμφωνα μέ :

1. Τὶς διατάξεις : α) τοῦ ἄρθρου 117 παρ. 3 τοῦ Συντάγματος τῆς 'Ελλάδος, β) τῶν ἄρθρων 188 - 205 τοῦ Ν.Δ. 86/69 «περὶ Δασικοῦ Κώδικος», γ) Τοῦ Νόμου 3200/55 «περὶ διοικητικῆς ἀποκεντρώσεως», σὲ συνδυασμὸ μὲ τὶς διατάξεις τοῦ Ν.Δ. 532/70 «περὶ συμπληρώσεως τῶν διατάξεων περὶ διοικητικῆς ἀποκεντρώσεως» καὶ τοῦ 709/70 Β.Δ/τος, ποὺ ἐκδόθηκε σὲ ἐκτέλεση αὐτοῦ.

2. Τὴ 204809/761/24.2.1978 διαταγὴ τοῦ 'Υπουργείου Γεωργίας.

3. Τὴν πρόταση ποὺ ὑποβλήθηκε μὲ τὴν 1662/8.10.79 ἀναφορὰ τοῦ ἁρμοδίου Δασαρχείου Γυθείου σχετικὰ μὲ τὴν κήρυξη ὡς ἀναδασωτέας τῆς δασικῆς ἐκτάσεως στὴ θέση Πασσαβά, τῆς Κοινότητας Χωσιαρίου τοῦ Ν. Λακωνίας. 'Επειδὴ ἡ ἔκταση χρειάζεται προστασία γιὰ τὴν ἐπαναδημιουργία τῆς δασικῆς βλαστήσεως ποὺ καταστράφηκε ὁλοσχερῶς ἀπὸ πυρκαγιὰ στὶς 27 Φεβρουαρίου 1979, ἀποφασίζουμε :

Κηρύσσουμε ὡς ἀναδασωτέα, μὲ σκοπὸ τὴν προστασία γιὰ τὴν ἐπαναδημιουργία τῆς δασικῆς βλαστήσεως ποὺ κάηκε, δημόσια δασικὴ ἔκταση 22,400 στρέμματα.

'Η ἔκταση αὐτή, ποὺ βρίσκεται στὴ θέση Πασσαβὰ τῆς περιφέρειας τῆς Κοινότητας Χωσιαρίου Νομοῦ Λακωνίας καλυπτόταν ἀπὸ δασικὴ βλάστηση ἀσπαλάθου καὶ ἀφάνας, καὶ καταστράφηκε ὁλοσχερῶς ἀπὸ πυρκαγιὰ στὶς 27 Φεβρουαρίου 1979. Σχετικὸ τὸ σχεδιάγραμμα μὲ κλίμακα 1 : 2.000, τὸ ὁποῖο ἀποτελεῖ ἀναπόσπαστο μέρος τῆς ἀποφάσεως αὐτῆς καὶ στὸ ὁποῖο ἡ ἔκταση φαίνεται μὲ τὰ στοιχεῖα 1 ἕως 16 (γωνίες ὁδεύσεως) καὶ μὲ ὅρια :

'Ανατολικά : Μὲ μονοπάτι πρὸς Περδικανδρέα (ἀπὸ βαθὺ πρὸς κάμπο Μαυροβουνίου) μὲ ράχη Ντρίβα καὶ δημόσια δασικὴ ἔκταση.

Δυτικά : Μὲ ράχη Ντρίβα, ρέμα Πουλάκου καὶ δημόσια δασικὴ ἔκταση.

Βόρεια: Κορυφογραμμὴ Ντρίβα καὶ δημόσια δασικὴ ἔκταση.

Νότια: Μὲ μονοπάτι πρὸς Περδικανδρέα καὶ δημόσια δασικὴ ἔκταση.

'Η ἀπόφαση αὐτὴ νὰ δημοσιευθεῖ στὴν 'Εφημερίδα τῆς Κυβερνήσεως.

Σπάρτη, 30 'Οκτωβρίου 1979

'Ο Νομάρχης
ΚΩΝ. Γ. ΒΑΣΙΛΕΙΟΥ

ΑΠΟΣΠΑΣΜΑ ΧΑΡΤΟΥ

ΜΕ ΚΛΙΜΑΚΑ 1:2000

Δημοσία Δασική Έκτασι

ρέμα Πουλάκη

Κορυφογραμμή

Έκτασι Δασική Δημοσία

217° πύργος Ξανθάκου

Hotel Ωραία Ελένη 198,5°

Κάβος Βελόνας 177° Πηγανέας

ΕΚΤΑΣΗ 22,4 στρ.

Ρέμα Νρίβα

Μονοπάτι προς Πεδινάνορεα. (Από Βαθύ προς Κάμπο Μαυροβουνίου).

Γύθειο 28 Φεβρουαρίου 1979
Ο Συντάξας Δασολόγος

ΑΛΕΞΗΣ ΚΑΡΑΛΙΒΑΝΟΣ

Θεωρήθηκε
Σπάρτη 30-10-1979
Ο Δασάρχης

Εθεωρήθη
Γύθειο 28 Φεβρουαρίου 1979
Ο Δασάρχης Γυθείου

ΑΛΕΞΗΣ ΚΑΡΑΛΙΒΑΝΟΣ

ΑΚΡΙΒΕΣ ΑΝΤΙΓΡΑΦΟ

ΤΟΠΟΔΙΑΓΡΑΜΜΑ

Καύσεως εκτάσεως εις θέση Ντρίβα Πασσαβά Κοινότητος Χωσιαρίου, εις 27 Φεβρουαρίου 1979.

'Αριθ. 2142 (4)

Περὶ κηρύξεως ὡς ἀναδασωτέας δημόσιας δασικῆς ἐκτάσεως στὴ θέση Μπλάνα τῆς Κοινότητας Πακίων τοῦ Ν. Λακωνίας.

Ο ΝΟΜΑΡΧΗΣ ΛΑΚΩΝΙΑΣ

Σύμφωνα μέ :

1. Τὶς διατάξεις : α) τοῦ ἄρθρου 117 παρ. 3 τοῦ Συντάγματος τῆς Ἑλλάδος. β) Τῶν ἄρθρων 188 - 205 τοῦ Ν.Δ. 86/69 «περὶ Δασικοῦ Κώδικος». γ) Τοῦ Νόμου 3200/1955 «περὶ διοικητικῆς ἀποκεντρώσεως», σὲ συνδυασμὸ μὲ τὶς διατάξεις τοῦ Ν.Δ.532/1970 «περὶ συμπληρώσεως τῶν διατάξεων περὶ διοικητικῆς ἀποκεντρώσεως» καὶ τοῦ 709/1970 Β. Δ/τος, ποὺ ἐκδόθηκε σὲ ἐκτέλεση αὐτοῦ.

2. Τὴ 204809/761/24.2.1978 διαταγὴ τοῦ Ὑπουργείου Γεωργίας.

3. Τὴν πρόταση ποὺ ὑποβλήθηκε μὲ τὴ 2197/11.10.1979 ἀναφορὰ τοῦ ἁρμόδιου Δασαρχείου Μολάων, σχετικὰ μὲ τὴν κήρυξη ὡς ἀναδασωτέας τῆς δασικῆς ἐκτάσεως στὴ θέση Μπλάνα τῆς Κοινότητας Πακίων τοῦ Ν. Λακωνίας.

'Επειδὴ ἡ ἔκταση χρειάζεται προστασία γιὰ τὴ ἐπαναδημιουργία τῆς δασικῆς βλαστήσεως ποὺ καταστράφηκε ὁλοσχερῶς ἀπὸ παράνομη ἐκχέρσωση κατὰ τὸ ἔτος 1975, ἀποφασίζουμε :

Κηρύσσουμε ὡς ἀναδασωτέα, μὲ σκοπὸ τὴν προστασία γιὰ τὴν ἐπαναδημιουργία, τῆς δασικῆς βλαστήσεως ποὺ ἐκχερσώθηκε (δημόσια) δασικὴ ἔκταση 6,320 στρέμματα. Ἡ ἔκταση αὐτή, ποὺ βρίσκεται στὴ θέση Μπλάνα τῆς περιφέρειας τῆς Κοινότητας Πακίων Νομοῦ Λακωνίας καλυπτόταν ἀπὸ δασικὴ βλάστηση πρίνου, σχίνου, ἄγριας χαρουπιᾶς, ἀφάνας κ.λ.π. ποὺ καταστράφηκε ὁλοσχερῶς ἀπὸ παράνομη ἐκχέρσωση κατὰ τὸ ἔτος 1975.


Σχετικὸ τὸ σχεδιάγραμμα μὲ κλίμακα 1 : 1000 τὸ ὁποῖο ἀποτελεῖ ἀναπόσπαστο μέρος τῆς ἀποφάσεως αὐτῆς καὶ στὸ ὁποῖο ἡ ἔκταση μὲ τὰ στοιχεῖα Α.Β.Γ.Δ.Ε.Ζ.Α. καὶ μὲ ὅρια :

'Ανατολικά : Δημόσια δασικὴ ἔκταση (ρέμα)
Δυτικά : Καλλιεργούμενη ἔκταση ἀπὸ 'Ιωάννη Χ. Θεοδωρακάκου.
Βόρεια : Ὁμοίως
Νότια : Δημόσια δασικὴ ἔκταση (ρέμα)

Ἡ ἀπόφαση αὐτὴ νὰ δημοσιευθεῖ στὴν 'Εφημερίδα τῆς Κυβερνήσεως.

Σπάρτη, 31 'Οκτωβρίου 1979

Ὁ Νομάρχης
ΚΩΝ. Γ. ΒΑΣΙΛΕΙΟΥ

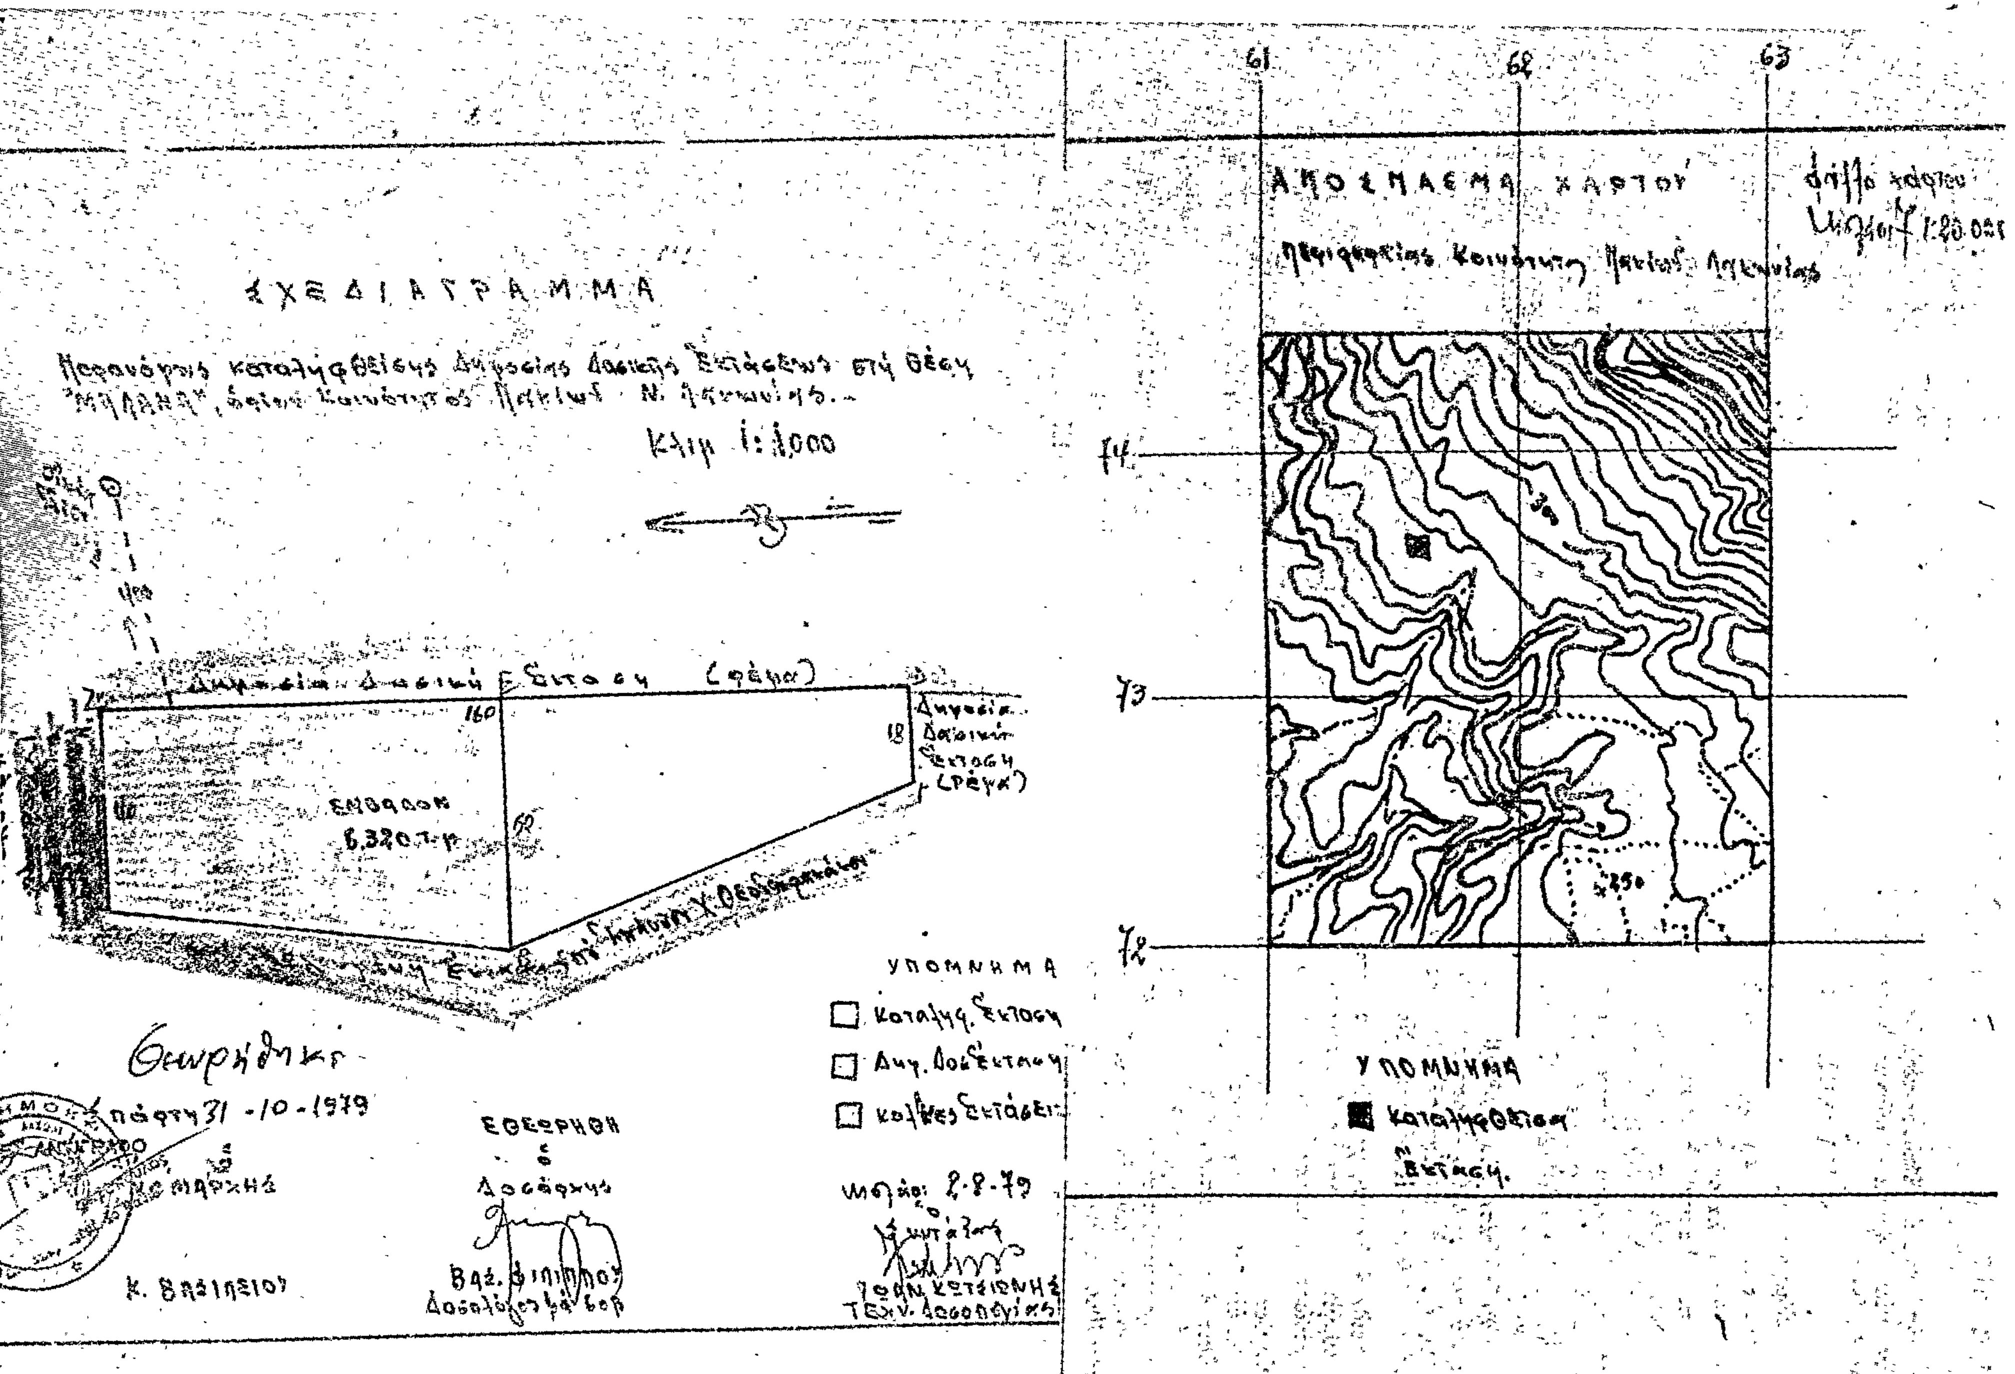
ΣΧΕΔΙΑΓΡΑΜΜΑ
Κλίμ. 1:1000
ΕΜΒΑΔΟΝ
6.320 τ.μ.
ΥΠΟΜΝΗΜΑ
Καταληφ. έκτασις
31-10-1979
ΕΘΕΩΡΗΘΗ
ο
Δασάρχης
Κ. ΒΑΣΙΛΕΙΟΥ
ΑΠΟΣΠΑΣΜΑ ΧΑΡΤΟΥ
1:20.000
61
62
63
74
73
72
ΥΠΟΜΝΗΜΑ

'Αριθ. 2144 (5)

Περὶ κηρύξεως ὡς ἀναδασωτέας δημόσιας δασικῆς ἐκτάσεως στὴν θέση Νησάκι - Βούταμα Κοινότητας Νομίων τοῦ Ν. Λακωνίας.

Ο ΝΟΜΑΡΧΗΣ ΛΑΚΩΝΙΑΣ

Σύμφωνα μέ :

1. Τὶς διατάξεις : α) τοῦ ἄρθρου 117 παρ. 3 τοῦ Συντάγματος τῆς 'Ελλάδος. β) Τῶν ἄρθρων 188 - 205 τοῦ Ν.Δ. 86/69 «περὶ Δασικοῦ Κώδικος». γ) Τοῦ Νόμου 3200/1955 «περὶ διοικητικῆς ἀποκεντρώσεως», σὲ συνδυασμὸ μὲ τὶς διατάξεις τοῦ Ν.Δ. 532/1970 «περὶ συμπληρώσεως τῶν διατάξεων περὶ διοικητικῆς ἀποκεντρώσεως» καὶ τοῦ 709/1970 Β.Δ/τος, ποὺ ἐκδόθηκε σὲ ἐκτέλεση αὐτοῦ.
2. Τὴ 204809/761/24.2.1978. διαταγὴ τοῦ 'Υπουργείου Γεωργίας.
3. Τὴν πρόταση ποὺ ὑποβλήθηκε μὲ τὴν 1369/11.7.1979 ἀναφορὰ τοῦ ἁρμόδιου Δασαρχείου Μολάων σχετικὰ μὲ τὴν κήρυξη ὡς ἀναδασωτέας τῆς δασικῆς ἐκτάσεως στὴ θέση Νησάκι—Βούταμα Κοινότητας Νομίων τοῦ Ν. Λακωνίας.

'Επειδὴ ἡ ἔκταση χρειάζεται προστασία γιὰ τὴν ἐπαναδημιουργία τῆς δασικῆς βλαστήσεως ποὺ καταστράφηκε ὁλοσχερῶς ἀπὸ πυρκαγιὰ στὶς 6 'Ιουνίου 1979, ἀποφασίζουμε:

Κηρύσσουμε ὡς ἀναδασωτέα, μὲ σκοπὸ τὴν προστασία γιὰ τὴν ἐπαναδημιουργία τῆς δασικῆς βλαστήσεως ποὺ κάηκε δημόσια δασικὴ ἔκταση 9,400 στρέμματα.

'Η ἔκταση αὐτή, ποὺ βρίσκεται στὴ θέση Νησάκι - Βούταμα τῆς περιφέρειας τῆς Κοινότητας Νομίων Νομοῦ Λακωνίας καλύπτονταν ἀπὸ δασικὴ βλάστηση πρίνου, σχίνου, ἀσπαλάθου, ἀφάνας κ.τ.λ., καὶ καταστράφηκε ὁλοσχερῶς ἀπὸ πυρκαγιὰ στὶς 6 'Ιουνίου 1979.

Σχετικὸ τὸ σχεδιάγραμμα μὲ κλιμάκιο 1 : 1000 τὸ ὁποῖο ἀποτελεῖ ἀναπόσπαστο μέρος τῆς ἀποφάσεως αὐτῆς καὶ στὸ ὁποῖο ἡ ἔκταση φαίνεται μὲ τὰ στοιχεῖα (1 ἑστία : ΑΒΓΔΕΖΑ) (2 ἑστία : ΑΒΓΔ) (3 ἑστία : Α'Β'Γ'Δ') καὶ μὲ ὅρια :

1. 'Εστία.	2. 'Εστία	3. 'Εστία.
'Ανατολικά :		
Μὲ δημόσια δασικὴ ἔκταση	Δημόσια δασικὴ ἔκταση (ἀπὸ Δ αὐτῆς πρὸς Γ 1ης ἑστίας ἀπόσταση 250 μ.	Δημόσια δασικὴ ἔκταση.
Δυτικά :		
Μὲ δημόσια δασικὴ ἔκταση καὶ σὲ ἀπόσταση 17 μέτρων ἀγροτικὸς δρόμος.	Δημόσια δασικὴ ἔκταση καὶ σὲ ἀπόσταση 8 μέτρα ἀγροτικὸς δρόμος.	Δημόσια δασικὴ ἔκταση ἀπὸ Α' αὐτῆς πρὸς Γ 1ης ἑστίας ἀπόσταση 200 μ.).
Βόρεια :		
Μὲ ἀγρὸ Παν. 'Ανδρετάκη.	Δημόσια δασικὴ ἔκταση	Δημόσια δασικὴ ἔκταση.
Νότια :		
Μὲ δημόσια δασικὴ ἔκταση.	Δημόσια δασικὴ ἔκταση.	Δημόσια δασικὴ ἔκταση.

'Η ἀπόφαση αὐτὴ νὰ δημοσιευθεῖ στὴν 'Εφημερίδα τῆς Κυβερνήσεως.

Σπάρτη, 30 'Οκτωβρίου 1979

'Ο Νομάρχης
ΚΩΝ. Γ. ΒΑΣΙΛΕΙΟΥ

ΠΡΟΧΕΙΡΟ ΔΙΑΓΡΑΜΜΑ

ΥΠΟΜΝΗΜΑ

ΥΠΟΜΝΗΜΑ

Γεωργεῖται
Σπάρτη 30-10-1979
Ο Νομάρχης

Ἀριθ. 2345 (6)

Περὶ κηρύξεως ὡς ἀναδασωτέας δημόσιας δασικῆς ἐκτάσεως στὴ θέση Πακόγια τῶν Κοινοτήτων Ρειχέας—Μεταμορφώσεως τοῦ Ν. Λακωνίας.

Ο ΝΟΜΑΡΧΗΣ ΛΑΚΩΝΙΑΣ

Σύμφωνα μέ :

1. Τὶς διατάξεις : α) Τοῦ ἄρθρου 117 παρ. 3 τοῦ Συντάγματος τῆς Ἑλλάδος. β) Τῶν ἄρθρων 188–205 τοῦ Ν.Δ. 86/69 «περὶ Δασικοῦ Κώδικος). γ) Τοῦ Νόμου 3200/1955 «περὶ διοικητικῆς ἀποκεντρώσεως), σὲ συνδυασμῷ μὲ τὶς διατάξεις τοῦ Ν.Δ. 532/1970 «περὶ συμπληρώσεως τῶν διατάξεων περὶ διοικητικῆς ἀποκεντρώσεως» καὶ τοῦ 709/1970 Β. Δ/τος, ποὺ ἐκδόθηκε σὲ ἐκτέλεση αὐτοῦ.

2. Τὴ διαταγὴ τοῦ Ὑπουργείου Γεωργίας ἀριθμ. 204809/761/24.2.1978.

3. Τὴν πρόταση ποὺ ὑποβλήθηκε μὲ τὴν 2384/27.10.1979 ἀναφορὰ τοῦ ἁρμοδίου Δασαρχείου Μολάων σχετικὰ μὲ τὴν κήρυξη ὡς ἀναδασωτέας τῆς δασικῆς ἐκτάσεως στὴ θέση Πακόγια τῶν Κοινοτήτων Ρειχέας—Μεταμορφώσεως τοῦ Ν. Λακωνίας.

Ἐπειδὴ ἡ ἔκταση χρειάζεται προστασία γιὰ τὴν ἐπαναδημιουργία τῆς δασικῆς βλαστήσεως ποὺ καταστράφηκε ὁλοσχερῶς ἀπὸ πυρκαγιὰ τὴν 1 Ὀκτωβρίου 1979, ἀποφασίζουμε :

Κηρύσσουμε ὡς ἀναδασωτέα, μὲ σκοπὸ τὴν προστασία γιὰ τὴν ἐπαναδημιουργία τῆς δασικῆς βλαστήσεως ποὺ κάηκε, δημόσια δασικὴ ἔκταση 4 στρέμματα, Ἡ ἔκταση αὐτή, ποὺ βρίσκεται στὴ θέση Πακόγια τῆς περιφέρειας τῶν Κοινοτήτων Ρειχέας–Μεταμορφώσεως Νομοῦ Λακωνίας καλυπτόταν ἀπὸ δασικὴ βλάστηση πρίνου, σχίνου, ἀφάνας, ἀσφάκας κ.τ.λ. καὶ καταστράφηκε ὁλοσχερῶς ἀπὸ πυρκαϊὰ τὴν 1 Ὀκτωβρίου 1979.

Σχετικὸ τὸ σχεδιάγραμμα μὲ κλίμακα 1 : 1.000 τὸ ὁποῖο ἀποτελεῖ ἀναπόσπαστο μέρος τῆς ἀποφάσεως αὐτῆς καὶ στὸ ὁποῖο ἡ ἔκταση φαίνεται μὲ τὰ στοιχεῖα Α.Β.Γ.Δ.Α. καὶ μὲ ὅρια :

Ἀνατολικά : Μὲ Δημόσια δασικὴ ἔκταση καὶ σὲ ἀπόσταση 100 περίπου μέτρων ἀπὸ αὐτοκινητόδρομο Μολάοι–Μεταμόρφωση–Ρειχέα.

Δυτικά : Μὲ Δημόσια δασικὴ ἔκταση. Σὲ ἀπόσταση 40 μέτρων ἀπὸ τὸ σημεῖο Δ καὶ 30 μ. ἀπὸ τὸ σημεῖο Α βρίσκεται τὸ ρέμα Πακόγια.


Βόρεια : Μὲ Δημόσια δασικὴ ἔκταση.


Νότια : Μὲ Δημόσια δασικὴ ἔκταση.


Ἡ ἀπόφαση αὐτὴ νὰ δημοσιευθεῖ στὴν Ἐφημερίδα τῆς Κυβερνήσεως.

Σπάρτη, 5 Νοεμβρίου 1979

Ὁ Νομάρχης
Κ. ΒΑΣΙΛΕΙΟΥ

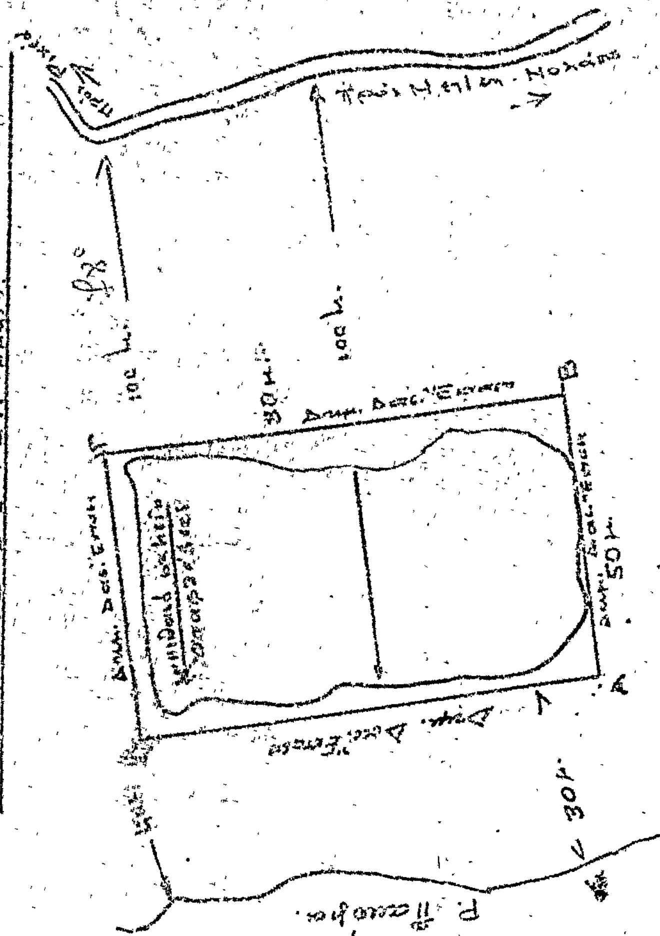

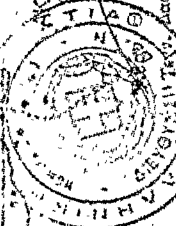

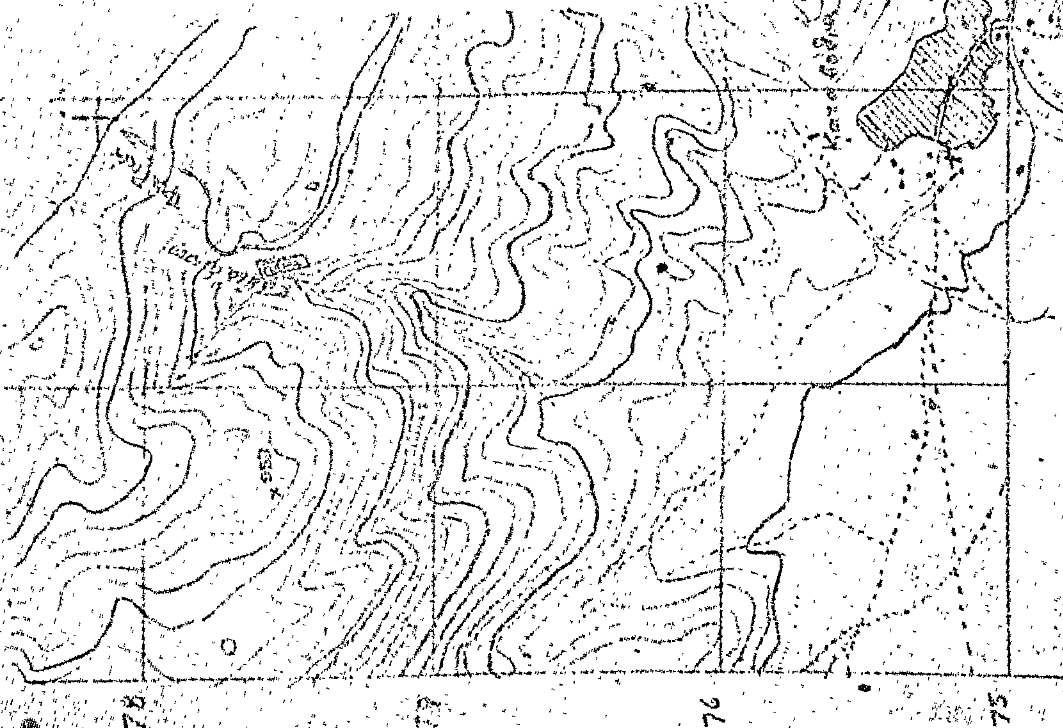

'Αριθ. 2344 (7)

Περὶ κηρύξεως ὡς ἀναδασωτέας δημοσίας δασικῆς ἐκτάσεως στὴ θέση Τσαμαλιὰ Κοινότητας Λαμποκάμπου τοῦ Ν. Λακωνίας.

Ο ΝΟΜΑΡΧΗΣ ΛΑΚΩΝΙΑΣ

Σύμφωνα μέ:

1. Τὶς διατάξεις: α) Τοῦ ἄρθρου 117 παρ. 3 τοῦ Συντάγματος τῆς 'Ελλάδος. β) Τῶν ἄρθρων 188 - 205 τοῦ Ν.Δ. 86/69 «περὶ Δασικοῦ Κώδικος». γ) Τοῦ Νόμου 3200/1955 «περὶ διοικητικῆς ἀποκεντρώσεως, σὲ συνδυασμὸ μὲ τὶς διατάξεις τοῦ Ν.Δ. 532/1970 «περὶ συμπληρώσεως τῶν διατάξεων περὶ διοικητικῆς ἀποκεντρώσεως» καὶ τοῦ 709/1970 Β.Δ/τος, ποὺ ἐκδόθηκε σὲ ἐκτέλεση αὐτοῦ.

2. Τὴ 204809/761/24.2.1978 διαταγὴ τοῦ 'Υπουργείου Γεωργίας.

3. Τὴν πρόταση ποὺ ὑποβλήθηκε μὲ τὴν 2396/27.10.1979 ἀναφορὰ τοῦ ἁρμόδιου Δασαρχείου Μολάων σχετικὰ μὲ τὴν κήρυξη ὡς ἀναδασωτέας τῆς δασικῆς ἐκτάσεως στὴ θέση Τσαμαλιὰ Κοινότητας Λαμποκάμπου τοῦ Ν. Λακωνίας.

'Επειδὴ ἡ ἔκταση χρειάζεται προστασία γιὰ τὴν ἐπαναδημιουργία τῆς δασικῆς βλαστήσεως ποὺ καταστράφηκε ὁλοσχερῶς ἀπὸ πυρκαϊὰ στὶς 18 'Οκτωβρίου 1979, ἀποφασίζουμε:

Κηρύσσουμε ὡς ἀναδασωτέα, μὲ σκοπὸ τὴν προστασία γιὰ τὴν ἐπαναδημιουργία τῆς δασικῆς βλαστήσεως ποὺ κάηκε, δημόσια δασικὴ ἔκταση 40 στρέμματα. 'Η ἔκταση αὐτή, ποὺ βρίσκεται στὴ θέση Τσαμάλια τῆς περιφέρειας τῆς Κοινότητας Λαμποκάμπου Νομοῦ Λακωνίας, καλυπτόταν ἀπὸ δασικὴ βλάστηση σχίνου, πρίνου, ἀγρίας χαρουπιᾶς κ.τ.λ. καὶ καταστράφηκε ὁλοσχερῶς ἀπὸ πυρκαγιὰ στὶς 18 'Οκτωβρίου 1979. Σχετικὸ τὸ σχεδιάγραμμα μὲ κλίμακα 1 : 4000 τὸ ὁποῖο ἀποτελεῖ ἀναπόσπαστο μέρος τῆς ἀποφάσεως αὐτῆς καὶ στὸ ὁποῖο ἡ ἔκταση φαίνεται μὲ τὰ στοιχεῖα καὶ μὲ ὅρια:

'Ανατολικά: Μὲ ἀγροὺς διαφόρων καὶ Δημόσια δασικὴ ἔκταση.

Δυτικά: Μὲ ἀγροὺς διαφόρων καὶ Δημόσια δασικὴ ἔκταση.


Βόρεια: Μὲ ἐπαρχιακὴ ὁδὸ Λαμποκάμπου – Χάρακα.

Νότια: Μὲ δημόσια δασικὴ ἔκταση.

'Η ἀπόφαση αὐτὴ νὰ δημοσιευθεῖ στὴν 'Εφημερίδα τῆς Κυβερνήσεως.

Σπάρτη, 5 Νοεμβρίου 1979


'Ο Νομάρχης
Κ. ΒΑΣΙΛΕΙΟΥ

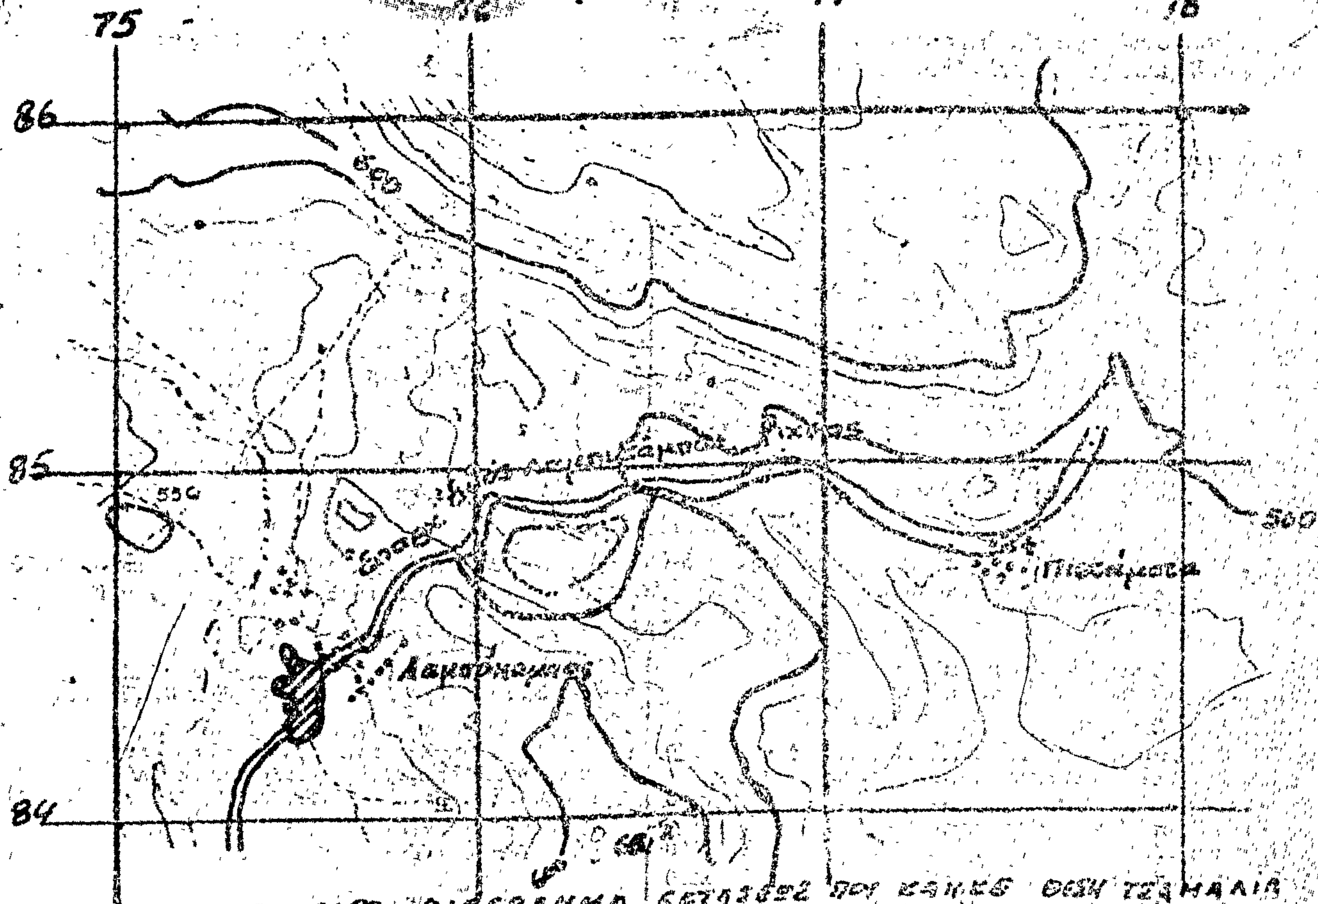



Θεωρείται
5-11-1979
Ο
ΝΟΜΑΡΧΗΣ
ΚΩΝ. ΒΑΣΙΛΕΙΟΥ



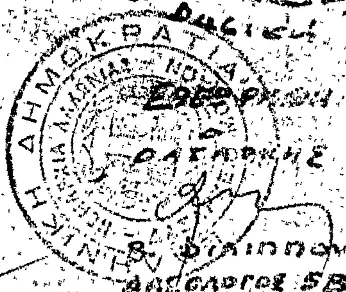

Μολάοι 24.10.79
ο
Συντάκτης
Β. Φιλίππου
Δασολόγος ΣΒ

Η ΓΕΝΙΚΗ ΔΙΕΥΘΥΝΣΗ ΤΟΥ ΕΘΝΙΚΟΥ ΤΥΠΟΓΡΑΦΕΙΟΥ

ΓΝΩΣΤΟΠΟΙΕΙ ΟΤΙ:

Ἡ ἐτήσια συνδρομὴ τῆς Ἐφημερίδας τῆς Κυβερνήσεως, ἡ τιμὴ τῶν φύλλων της ποὺ πουλιοῦνται τμηματικὰ καὶ τὰ τέλη δημοσιεύσεων στὴν Ἐφημερίδα τῆς Κυβερνήσεως, καθορίσθηκαν ἀπὸ 1 Ἰανουαρίου 1980 ὡς ἀκολούθως:

Α' ΕΤΗΣΙΕΣ ΣΥΝΔΡΟΜΕΣ

1. Γιὰ τὸ Τεῦχος Α'	Δραχ.	1.000
2. » » » Β'	»	1.500
3. » » » Γ'	»	700
4. » » » Δ'	»	1.500
5. » » » Νομικῶν Προσώπων Δ.Δ. κ.λπ.	»	700
6. » » » Ἀν. Εἰδ. Δικαστηρίου	»	100
7. » » » Παράρτημα	»	400
8. » » » Ἀνωνύμων Ἑταιρειῶν κ.λπ.	»	4.000
9. » » Δελτίο Ἐμπορικῆς καὶ Βιομηχανικῆς Ἰδιοκτησίας	»	400
10. Γιὰ ὅλα τὰ τεύχη καὶ τὸ Δ.Ε.Β.Ι.	»	9.000

Οἱ Δῆμοι καὶ οἱ Κοινότητες τοῦ Κράτους καταβάλλουν τὸ 1/2 τῶν ἀνωτέρω συνδρομῶν.

Ὑπὲρ τοῦ Ταμείου Ἀλληλοβοηθείας Προσωπικοῦ τοῦ Ἐθνικοῦ Τυπογραφείου (ΤΑΠΕΤ) ἀναλογοῦν τὰ ἑξῆς ποσά:

1. Γιὰ τὸ Τεῦχος Α'	Δραχ.	50
2. » » » Β'	»	75
3. » » » Γ'	»	35
4. » » » Δ'	»	75
5. » » » Νομικῶν Προσώπων Δ.Δ. κ.λπ.	»	35
6. » » » Ἀν. Εἰδ. Δικαστηρίου	»	5
7. » » » Παράρτημα	»	20
8. » » » Ἀνωνύμων Ἑταιρειῶν κ.λπ.	»	200
9. » » Δελτίο Ἐμπ. καὶ Βιομ. Ἰδιοκτησίας	»	20
10. Γιὰ ὅλα τὰ τεύχη	»	450

Β'. ΤΙΜΗ ΦΥΛΛΩΝ

Ἡ τιμὴ πωλήσεως κάθε φύλλου, μέχρις 8 σελ., εἶναι 5 δρχ., ἀπὸ 9 ὡς 24 σελ. 10 δρχ., ἀπὸ 25 ὡς 48 σελ. 15 δρχ., ἀπὸ 49 ὡς 80 σελ. 30 δρχ., ἀπὸ 81 σελ. καὶ ἄνω ἡ τιμὴ πωλήσεως κάθε φύλλου προσαυξάνεται κατὰ 30 δρχ. ἀνὰ 80 σελίδες.

Γ'. ΤΕΛΗ ΔΗΜΟΣΙΕΥΣΕΩΝ

I. Στὸ τεῦχος Ἀνωνύμων Ἑταιρειῶν καὶ Ἑταιρειῶν Περιωρισμένης Εὐθύνης:

Α' Ἀνωνύμων Ἑταιρειῶν:

1. Τῶν καταστατικῶν	Δρχ.	14.000
2. Τῶν ἀποφάσεων «περὶ συγχωνεύσεως ἀνωνύμων ἑταιρειῶν»	»	14.000
3. Τῶν κωδικοποιήσεων τῶν καταστατικῶν (ΦΕΚ 309/67, τ. Β')	»	7.000
4. Τῶν τροποποιήσεων τῶν καταστατικῶν	»	3.000
5. Τῶν ἰσολογισμῶν κάθε χρήσεως	»	6.000
6. Τῶν ὑπουργικῶν ἀποφάσεων «περὶ παροχῆς ἀδείας ἐπεκτάσεως τῶν ἐργασιῶν Ἀσφαλιστικῶν Ἑταιρειῶν», τῶν ἐκθέσεων ἐκτιμήσεως περιουσιακῶν στοιχείων καὶ τῶν ἀποφάσεων τοῦ Δ.Σ. τοῦ ΕΛΤΑ, μὲ τὶς ὁποῖες ἐγκρίνονται καὶ δημοσιεύονται οἱ κανονισμοὶ αὐτοῦ	»	5.000
7. Τῶν ἀποφάσεων «περὶ ἐγκαταστάσεως ὑποκαταστήματος, διορισμοῦ γενικοῦ πράκτορος καὶ παροχῆς πληρεξουσιότητος πρὸς ἀντιπροσώπευσιν ἐν Ἑλλάδι ἀλλοδαπῶν Ἑταιρειῶν» καὶ τῶν ἀποφάσεων «περὶ μεταβιβάσεως τοῦ χαρτοφυλακίου Ἀσφαλιστικῶν Ἑταιρειῶν κατὰ τὸ ἄρθρο 59 παρ. 1 τοῦ Ν.Δ. 400/70»	»	3.000
8. Τῶν ἀνακοινώσεων γιὰ κάθε μεταβολὴ ποὺ γίνεται μὲ ἀπόφαση Γ.Σ. ἢ Δ.Σ., τῶν προσκλήσεων σὲ γενικὲς συνελεύσεις, τῶν κατὰ τὸ ἄρθρο 32 τοῦ Ν. 3221/24 γνωστοποιήσεων, τῶν ἀνακοινώσεων, ποὺ προβλέπονται ἀπὸ τὸ ἄρθρο 59 παρ. 3 τοῦ Ν.Δ. 400/1970 «περὶ Ἀλλοδαπῶν Ἀσφαλιστικῶν Ἑταιρειῶν», τῶν ἀποφάσεων τοῦ Διοικητικοῦ Συμβουλίου τοῦ ΕΛΤΑ, ποὺ ἀναφέρονται σὲ προσωρινὲς διατάξεις καὶ τῶν ἀποφάσεων τοῦ Ὑπ. Συγκοινωνιῶν διὰ τοὺς ΗΛΠΑΠ - ΗΣΑΠ - ΟΣΕ	»	1.500
9. Τῶν συνοπτικῶν μηνιαίων καταστάσεων τῶν Τραπεζικῶν Ἑταιρειῶν	»	1.500
10. Τῶν ἀποφάσεων τῆς ἐπιτροπῆς τοῦ Χρηματιστηρίου «περὶ εἰσαγωγῆς χρεωγράφων εἰς τὸ χρηματιστήριον πρὸς διαπραγμάτευσιν, συμφώνως πρὸς τὰς διατάξεις τοῦ ἄρθρου 2 παρ. 3 Α.Ν. 148/1967»	Δρχ.	1.500
11. Τῶν ἀποφάσεων τῆς ἐπιτροπῆς κεφαλαιαγορᾶς «περὶ διαγραφῆς χρεωγράφων ἐκ τοῦ χρηματιστηρίου, συμφώνως πρὸς τὰς διατάξεις τοῦ ἄρθρου 2 παρ. 4 Α.Ν. 148/67»	»	1.500
12. Τῶν ἀποφάσεων «περὶ ἐγκρίσεως τιμολογίων τῶν Ἀσφαλιστικῶν Ἑταιρειῶν»	»	1.000

Β' Ἑταιρειῶν Περιωρισμένης Εὐθύνης:

1. Τῶν καταστατικῶν	Δρχ.	1.500
2. Τῶν κωδικοποιήσεων τῶν καταστατικῶν	»	1.500
3. Τῶν ἰσολογισμῶν κάθε χρήσεως	»	1.500
4. Τῶν ἐκθέσεων ἐκτιμήσεως περιουσιακῶν στοιχείων	»	1.500
5. Τῶν τροποποιήσεων τῶν καταστατικῶν (γιὰ κάθε συμβολαιογραφικὴ πράξη)	»	600
6. Τῶν ἀνακοινώσεων μὲ συμβολαιογραφικὴ πράξη	»	600
7. Τῶν ἀνακοινώσεων μὲ ἀπόφαση τῆς Γ.Σ.	»	400
8. Τῶν προσκλήσεων σὲ γενικὲς συνελεύσεις	»	400

Γ' Ἀλληλασφαλιστικῶν Συνεταιρισμῶν - Ἀλληλασφαλιστικῶν Ταμείων καὶ Φιλανθρωπικῶν Σωματείων:

1. Τῶν ὑπουργικῶν ἀποφάσεων «περὶ χορηγήσεως ἀδείας λειτουργίας Ἀλληλασφαλιστικῶν Συνεταιρισμῶν - Ἀλληλασφαλιστικῶν Ταμείων»	»	1.500
2. Τῶν ἰσολογισμῶν τῶν ἀνωτέρω Συνεταιρισμῶν, Ταμείων καὶ Σωματείων	»	1.500

Δ' Τῶν δικαστικῶν πράξεων: Δρχ. 600

II. Στὸ Τέταρτο τεῦχος:

Τῶν δικαστικῶν πράξεων γιὰ παρακατάθεση ἀποζημιώσεως ... » 600

Δ'. ΚΑΤΑΒΟΛΗ ΣΥΝΔΡΟΜΩΝ - ΤΕΛΩΝ ΔΗΜΟΣΙΕΥΣΕΩΝ ΚΑΙ ΠΟΣΟΣΤΩΝ Τ.Α.Π.Ε.Τ.

1. Οἱ συνδρομὲς τοῦ ἐσωτερικοῦ καὶ τὰ τέλη δημοσιεύσεων προκαταβάλλονται στὰ Δημόσια Ταμεῖα ἔναντι ἀποδεικτικοῦ εἰσπράξεως, τὸ ὁποῖο φροντίζει ὁ ἐνδιαφερόμενος νὰ τὸ στείλει στὴ Γενικὴ Δ/νση τοῦ Ἐθνικοῦ Τυπογραφείου.

2. Οἱ συνδρομὲς τοῦ ἐξωτερικοῦ εἶναι δυνατὸ νὰ στέλνονται καὶ σὲ ἀνάλογο συνάλλαγμα μὲ ἐπιταγὴ ἐπ' ὀνόματι τοῦ Διευθυντῆ τῶν Διοικητικῶν καὶ Οἰκονομικῶν Ὑποθέσεων τοῦ Ἐθνικοῦ Τυπογραφείου.

3. Τὸ ὑπὲρ τοῦ ΤΑΠΕΤ ποσοστὸ ἐπὶ τῶν ἀνωτέρω συνδρομῶν καὶ τελῶν δημοσιεύσεων καταβάλλεται ὡς ἑξῆς:

α) στὴν Ἀθήνα: στὸ Ταμεῖο τοῦ ΤΑΠΕΤ (Κατάστημα Ἐθνικοῦ Τυπογραφείου),

β) στὶς ὑπόλοιπες πόλεις τοῦ Κράτους: στὰ Δημόσια Ταμεῖα καὶ ἀποδίδεται στὸ ΤΑΠΕΤ σύμφωνα μὲ τὶς 192378/3639/1947(RONEO 185) καὶ 178048/5321/31.7.65 (RONEO 139) ἐγκύκλιες διαταγὲς τοῦ Γ.Λ.Κ.,

γ) στὶς περιπτώσεις συνδρομῶν ἐξωτερικοῦ: ὅταν ἡ ἀποστολή τους γίνεται μὲ ἐπιταγὲς μαζὶ μ' αὐτὲς στέλνεται καὶ τὸ ὑπὲρ τοῦ ΤΑΠΕΤ ποσοστό.

Ὁ Γενικὸς Διευθυντὴς
ΑΘΑΝ. ΠΑΝ. ΣΠΗΛΙΟΠΟΥΛΟΣ

ΑΠΟ ΤΟ ΕΘΝΙΚΟ ΤΥΠΟΓΡΑΦΕΙΟ